
04002941005950012



ΕΦΗΜΕΡΙΣ ΤΗΣ ΚΥΒΕΡΝΗΣΕΩΣ
ΤΗΣ ΕΛΛΗΝΙΚΗΣ ΔΗΜΟΚΡΑΤΙΑΣ

ΤΕΥΧΟΣ ΤΕΤΑΡΤΟ   Αρ. Φύλλου 294

10 Μαΐου 1995

ΠΕΡΙΕΧΟΜΕΝΑ

ΠΟΛΕΟΔΟΜΙΑ

ΔΙΑΤΑΓΜΑΤΑ

(1)

Έγκριση πολεοδομικής μελέτης τμήματος της «πολεοδομικής ενότητας 2 Βόρειο Τμήμα» (Φούσα) του Δήμου Ασπροπύργου (Ν. Αττικής).

Ο ΠΡΟΕΔΡΟΣ
ΤΗΣ ΕΛΛΗΝΙΚΗΣ ΔΗΜΟΚΡΑΤΙΑΣ

Έχοντας υπόψη:

1. Τις διατάξεις των άρθρων 6 (παρ. 1, 4, 5 και 6), 7 (παρ. 1, 2 και 4) και 43 (παρ. 3) του Ν. 1337/1983 «Επέκταση των πολεοδομικών σχεδίων, οικιστική ανάπτυξη και σχετικές ρυθμίσεις» (Α' 33), όπως το άρθρο 6 τροποποιήθηκε με την παρ. 2 του άρθρου 8 του Ν. 1512/1985 «Τροποποίηση και συμπλήρωση πολεοδομικών διατάξεων, ρύθμιση συναφών θεμάτων και θεμάτων του Ταμείου Νομικών» (Α' 4) και η παρ. 3 του άρθρου 43 αντικαταστάθηκε με την παρ. 18 του άρθρου 8 του ίδιου νόμου.

2. Τις διατάξεις του άρθρου 3 του Ν. Δ/τος της 17.7.1923 «Περί σχεδίων πόλεων κ.λπ.» (Α' 228) όπως μεταγενέστερα τροποποιήθηκαν και συμπληρώθηκαν.

3. Τις διατάξεις των άρθρων 6 (παρ. 1), 7, 8, 9 και 16 του Ν. 1577/1985 «Γενικός Οικοδομικός Κανονισμός» (Α' 210) όπως τροποποιήθηκαν με το άρθρο 13 (παρ. 1, 2 και 3) του Ν. 1647/1986 «Οργανισμός Κτηματολογίου και Χαρτογραφήσεων Ελλάδας (Ο.Κ.Χ.Ε.) και άλλες σχετικές διατάξεις» (Α' 141) και το άρθρο 1 (παρ. 3, 4) του Ν. 1772/1988 «Τροποποίηση διατάξεων του Ν. 1577/1985 «Γ.Ο.Κ.» και άλλες σχετικές διατάξεις» (Α' 91).

4. Τις διατάξεις του άρθρου 23 παρ. 1 εδ. ιδ του Ν. 1558/1985 «Κυβέρνηση και Κυβερνητικά Όργανα» (Α' 137).

5. Τις διατάξεις του άρθρου 29Α του Ν. 1558/1985 όπως αυτό προστέθηκε με το άρθρο 27 του Ν. 2081/1992 (Α' 154).

6. Την 51032/3108/13.7.1989 απόφαση του Υπουργού Περιβάλλοντος, Χωροταξίας και Δημοσίων Έργων «Έγκριση Γενικού Πολεοδομικού Σχεδίου (Γ.Π.Σ.) Δήμου Ασπροπύργου (Ν. Αττικής) (Δ' 555) που αναδημοσιεύτηκε με την 79717/5159/6.8.1992 απόφαση του Υφυπουργού Περιβάλλοντος, Χωροταξίας και Δημοσίων Έργων (Δ' 1056).

7. Την 89232/6363/1994 απόφαση του Υπουργού Περιβάλλοντος, Χωροταξίας και Δημοσίων Έργων «Χαρακτηρισμός ως πυκνοδομημένου τμήματος της πολεοδομικής ενότητας «Π.Ε. 2 - Βόρειο Τμήμα» (Φούσα) του Δήμου Ασπροπύργου (Ν. Αττικής).

8. Τις 252/1990, 51/1991, 79/1993, 136/1993 και 124/1994 γνωμοδοτήσεις του Δημοτικού Συμβουλίου Ασπροπύργου.

9. Τις 15/1991, 26/1991 και 41/1993 γνωμοδοτήσεις του Συμβουλίου Χωροταξίας Οικισμού και Περιβάλλοντος Δυτικής Αττικής.

10. Το γεγονός ότι από τις κανονιστικές διατάξεις του παρόντος Δ/τος δεν προκαλείται δαπάνη σε βάρος του κρατικού προϋπολογισμού και του οικείου Ο.Τ.Α.

11. Την 702/1994 γνωμοδότηση του Συμβουλίου της Επικρατείας με πρόταση του Υπουργού Περιβάλλοντος, Χωροταξίας και Δημοσίων Έργων, αποφασίζουμε:

Άρθρο 1

Εγκρίνεται το πολεοδομικό σχέδιο τμήματος της πολεοδομικής ενότητας «Π.Ε. 2 - Βόρειο Τμήμα» (Φούσα) του Δήμου Ασπροπύργου (Ν. Αττικής) με τον καθορισμό οικοδομησίμων χώρων, οδών, πεζοδρόμων, χώρων, στάθμευσης, πρασίνου, χώρου άθλησης, πλατείας - εκκλησίας, πολιτιστικών λειτουργιών, ΚΑΠΗ - Κέντρο Νεότητας, παιδικού σταθμού, όπως φαίνεται στα τέσσερα (4) σχετικά χρωματισμένα πρωτότυπα διαγράμματα σε κλίμακα 1:500 που θεωρήθηκαν από τον Προϊστάμενο της Διεύθυνσης Τοπογραφικών Εφαρμογών με την 101468/1994 πράξη

του και που αντίτυπά τους σε φωτοσμίκρυνση δημοσιεύονται με το παρόν διάταγμα.

Άρθρο 2

Η περιοχή της οποίας εγκρίνεται το πολεοδομικό σχέδιο με το άρθρο 1 του παρόντος, υπάγεται ως προς τις εισφορές σε γη στις διατάξεις των παρ. 4 και επόμενες του άρθρου 8 του Ν. 1337/1983.

Άρθρο 3

Εγκρίνεται, όπως διατυπώνεται στα επόμενα άρθρα, ο πολεοδομικός κανονισμός της παραπάνω περιοχής της οποίας το πολεοδομικό σχέδιο εγκρίνεται με το άρθρο 1 του παρόντος.

Άρθρο 4

1. Στα οικοδομικά τετράγωνα 617, 618, 619, 624 και 631 καθώς και στις ιδιοκτησίες που έχουν πρόσωπο επί της παραπλεύρου οδού της Λεωφόρου ΝΑΤΟ επιτρέπονται οι χρήσεις πολεοδομικού κέντρου - κεντρικής λειτουργίας πόλης - τοπικού κέντρου συνοικίας - γειτονιάς όπως προσδιορίζονται με το άρθρο 4 του από 23.2.1987 Π.Δ/τος (Δ' 166) με εξαίρεση:

α. κέντρα διασκέδασης, αναψυχής

β. χώροι συνάθροισης κοινού και

γ. εγκαταστάσεις μέσων μαζικών μεταφορών.

2. Στους λοιπούς οικοδομήσιμους χώρους επιτρέπεται η χρήση αμιγούς κατοικίας όπως αυτή προσδιορίζεται από το άρθρο 2 του παραπάνω Π. Δ/τος.

Άρθρο 5

1. Τα ελάχιστα όρια εμβαδού και προσώπου καθώς και οι λοιποί όροι και περιορισμοί δόμησης των οικοπέδων καθορίζονται ως εξής:

Α. Στα οικοδομικά τετράγωνα 618, 619, 631 και 624.

Ελάχιστο πρόσωπο: δεκαπέντε (15) μέτρα.

Ελάχιστο εμβαδόν: εξακόσια (600) τ. μέτρα.

Β. Στα οικοδομικά τετράγωνα 620, 627, 608, 609 και 617.

Ελάχιστο πρόσωπο: δέκα (10) μέτρα.

Ελάχιστο εμβαδόν: εκατόν πενήντα (150) τ. μέτρα.

Γ. Στα υπόλοιπα οικοδομικά τετράγωνα.

Ελάχιστο πρόσωπο: δέκα (10) μέτρα.

Ελάχιστο εμβαδόν: εκατόν πενήντα (150) τ. μέτρα.

Δ. Επιπλέον των διατάξεων των παραγράφων Α, Β και Γ απαιτείται όπως α) στο οικοδομήσιμο τμήμα του οικοπέδου εγγράφεται κάτοψη κτιρίου με ελάχιστη επιφάνεια πενήντα (50) τ.μ. και ελάχιστη πλευρά πέντε (5.00) μέτρα και β) τα οικόπεδα δεν δημιουργήθηκαν από κατάτμηση που έγινε κατά παράβαση των διατάξεων του από 22.6.1983 Π.Δ/τος (Δ' 284).

2. Ο συντελεστής δόμησης ορίζεται ως εξής:

α. Για το τμήμα του οικοπέδου από 0 έως 300 τ.μ. 0,8

β. Για το τμήμα του οικοπέδου από 300 τ.μ. έως 600 τ.μ. 0,6

γ. Για το τμήμα του οικοπέδου από 600 τ.μ. και άνω 0,4

3. Μέγιστο ποσοστό κάλυψης των οικοπέδων: εβδομήντα τοις εκατό (70%) της επιφανείας τους.

4. Μέγιστο επιτρεπόμενο ύψος των ανεγερθησομένων κτιρίων εννέα (9.00) μέτρα, το οποίο προσαυξάνεται κατά (1) μέτρο και εξήντα εκατοστά του μέτρου (1.60 μ) για την κατασκευή στέγης.

5. Οι όροι και περιορισμοί δόμησης των χώρων ειδικών χρήσεων, που καθορίζονται με το άρθρο 1 του παρόντος, ορίζονται ως εξής:

α. Χώρος παιδικού σταθμού (Ο.Τ. 610).

– Μέγιστο ποσοστό κάλυψης πενήντα τοις εκατό (50%) της επιφανείας του χώρου.

– Συντελεστής δόμησης: 0,5.

– Μέγιστο επιτρεπόμενο ύψος του κτιρίου εννέα (9.00) μέτρα, το οποίο προσαυξάνεται κατά ένα μέτρο και εξήντα εκατοστά του μέτρου (1.60 μ) για την κατασκευή στέγης.

β. Χώρος πολιτιστικών λειτουργικών - ΚΑΠΗ - Κέντρο νεότητας (Ο.Τ. 605).

– Μέγιστο ποσοστό κάλυψης σαράντα τοις εκατό (40%) της επιφανείας του χώρου.

– Συντελεστής δόμησης: 0,8.

– Μέγιστο επιτρεπόμενο ύψος του κτιρίου εννέα (9.00) μέτρα, το οποίο προσαυξάνεται κατά ένα μέτρο και εξήντα εκατοστά του μέτρου (1.60 μ) για την κατασκευή στέγης.

γ. Χώρος πλατείας - εκκλησίας (Ο.Τ. 611).

– Μέγιστο ποσοστό κάλυψης είκοσι τοις εκατό (20%) της επιφανείας του χώρου.

– Συντελεστής δόμησης: 0,2.

– Μέγιστο επιτρεπόμενο ύψος του κτιρίου εννέα (9.00) μέτρα.

– Τα ανεγερθησόμενα κτίρια πρέπει να απέχουν από τα όρια του χώρου πέντε (5) μέτρα τουλάχιστον.

6. Επιπλέον για όλη την περιοχή που εντάσσεται στο σχέδιο με το άρθρο 1 του παρόντος τα κτίρια τοποθετούνται μέσα στο κόκκινο περίγραμμα όπως φαίνονται στα διαγράμματα του άρθρου 1 του παρόντος.

Άρθρο 6

Χρήσεις που υπάρχουν και απαγορεύονται από τις παρούσες διατάξεις πρέπει να απομακρυνθούν εντός πέντε (5) ετών από τη δημοσίευση του παρόντος Π.Δ/τος.

Άρθρο 7

Η ισχύς του παρόντος διατάγματος αρχίζει από τη δημοσίευσή του στην Εφημερίδα της Κυβερνήσεως.

Στον Υπουργό Περιβάλλοντος, Χωροταξίας και Δημοσίων Έργων αναθέτουμε τη δημοσίευση και εκτέλεση του παρόντος διατάγματος.

Αθήνα, 10 Απριλίου 1995

Ο ΠΡΟΕΔΡΟΣ ΤΗΣ ΔΗΜΟΚΡΑΤΙΑΣ


ΚΩΝΣΤΑΝΤΙΝΟΣ ΣΤΕΦΑΝΟΠΟΥΛΟΣ

Ο ΥΠΟΥΡΓΟΣ

ΠΕΡΙΒΑΛΛΟΝΤΟΣ, ΧΩΡΟΤΑΞΙΑΣ ΚΑΙ ΔΗΜΟΣΙΩΝ ΕΡΓΩΝ

ΚΩΣΤΑΣ ΛΑΛΙΩΤΗΣ


ΔΗΜΟΣ ΑΣΠΡΟΠΥΡΓ
ΚΤΗΜΑΤΟΛΟΓΙΚΟ ΔΙΑ
ΚΟΙΝΟΦΕΛΗΣ ΧΩΡΟΣ
ΧΩΡΟΣ ΠΡΑΣΙΝΟΥ
ΧΩΡΟΣ ΑΘΛΗΣΗΣ
ΠΛΑΤΕΙΑ
ΚΟΙΝΟΦΕΛΗΣ ΧΩΡΟΣ ΠΑΙΔΙΚΟΥ ΣΤΑΘΜΟΥ
πεζόδρομος
εκτός σχεδίου
Εγκ. ρυμ. Σχέδιο Ασπρόπυργου (Π.Δ. 23.6.70 Φ.ΕΚ. 170Δ' 8.8.70)
ΧΩΡΟΣ ΣΤΑΘΜΕΥΣΗΣ-ΠΡΑΣΙΝΟΥ
ΚΛΙΜΑΚΑ 1:500
ΜΕΛΕΤΗΤΗΣ : ΝΙΚΟΣ

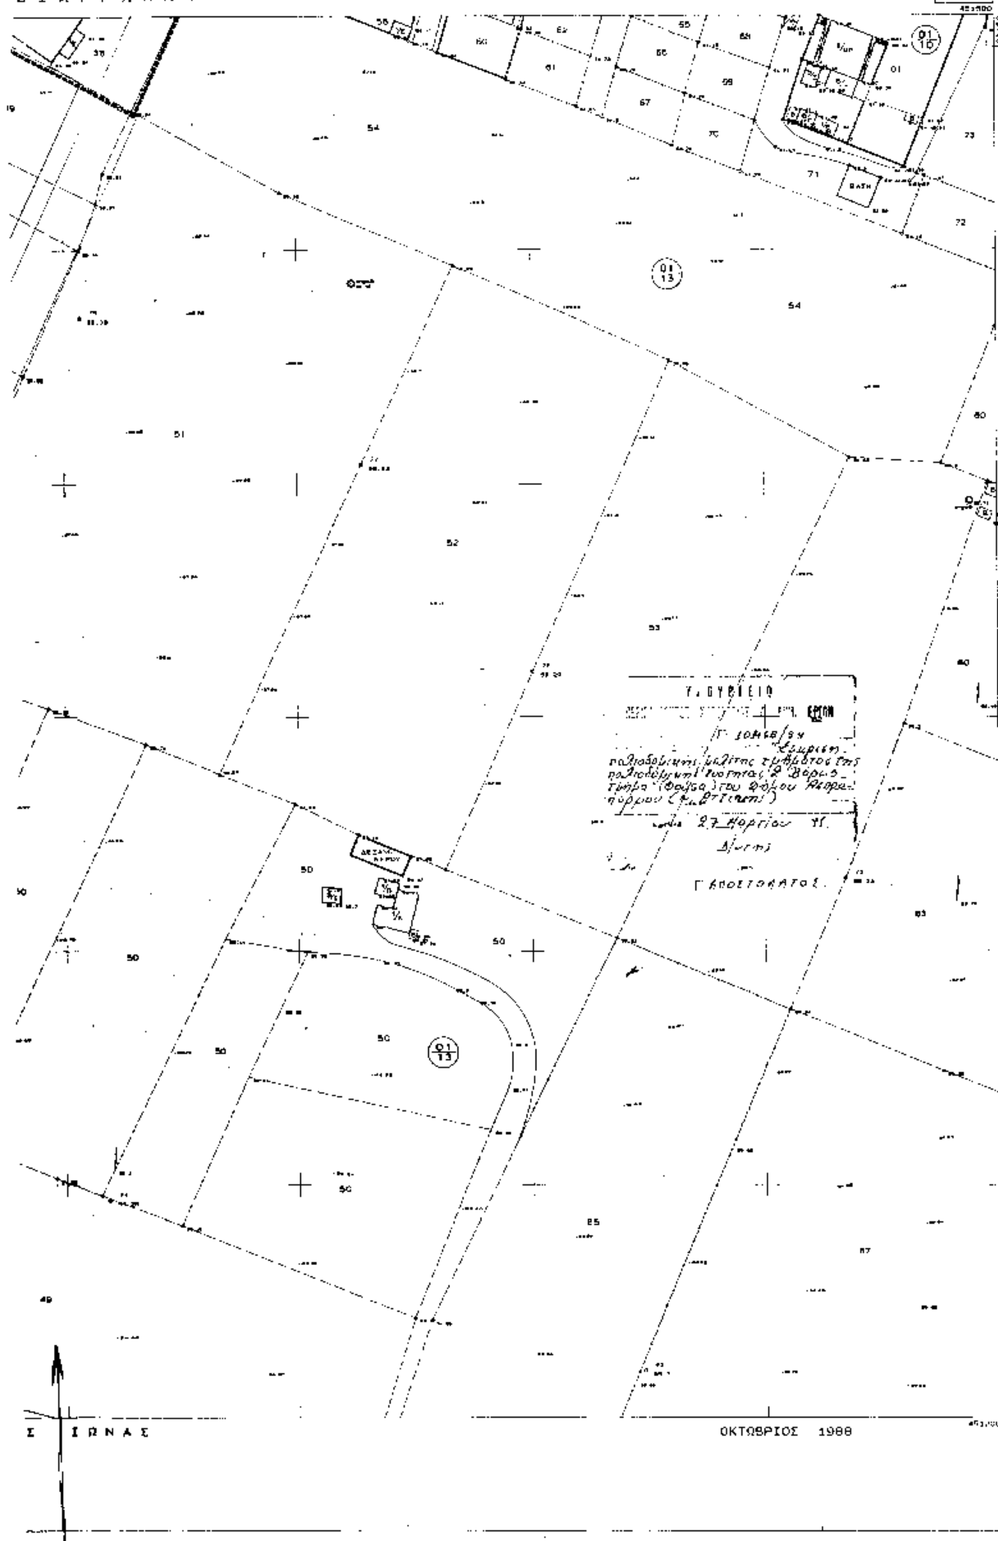

ΟΡΙΟ ΠΥΚΝΟΔΟΜΗΜΕΝΗΣ ΠΕΡΙΟΧΗΣ
σύμφωνα με το Π.Δ. 24.6.83
(ΦΕΚ 408Δ'/8.9.83)

ΔΙΑΝΟΜΗ ΠΙΝΑΚΙΔΩΝ:

33.25	35.25
33.24	

ΥΠΕΧΩΔΕ
ΝΟΜΑΡΧΙΑ ΔΥΤΙΚΗΣ ΑΤΤΙΚΗΣ
ΔΙΕΥΘΥΝΣΗ ΠΟΛΕΟΔΟΜΙΑΣ
ΓΡΑΦΕΙΟ ΕΠΑ

ΕΠΑ 32/1


ΔΗΜΟΣ ΑΣΠΡΟΠΥΡΓΟΥ
ΠΟΛΕΟΔΟΜΙΚΗ ΜΕΛΕΤΗ
ΕΠΕΚΤΑΣΗΣ ΤΟΥ ΣΧΕΔΙΟΥ ΠΟΛΗΣ
ΣΤΗΝ ΠΕΡΙΟΧΗ **"ΦΟΥΣΑ"**

ΠΟΛΕΟΔΟΜΙΚΟ ΣΧΕΔΙΟ
ΚΛΙΜΑΚΑ 1:500

ΜΑΡΤΙΟΣ 1990

ΟΜΑΔΑ ΜΕΛΕΤΗΣ ΕΠΑ 32/1
ΔΗΜΗΤΡΗΣ ΣΤΑΜΑΤΙΑΔΗΣ
Αρχιτέκτων Πολεοδόμος
ΓΕΩΡΓΗ ΜΑΡΙΑ-ΜΑΓΔΑΛΗΝΗ
Αρχιτέκτων Μηχανικός
ΙΩΑΝΝΙΔΗΣ ΧΑΡΑΛΑΜΠΟΣ
Αγρ. Τοπογράφος Μηχανικός

αρ. Φ. 31/95
ελ 4

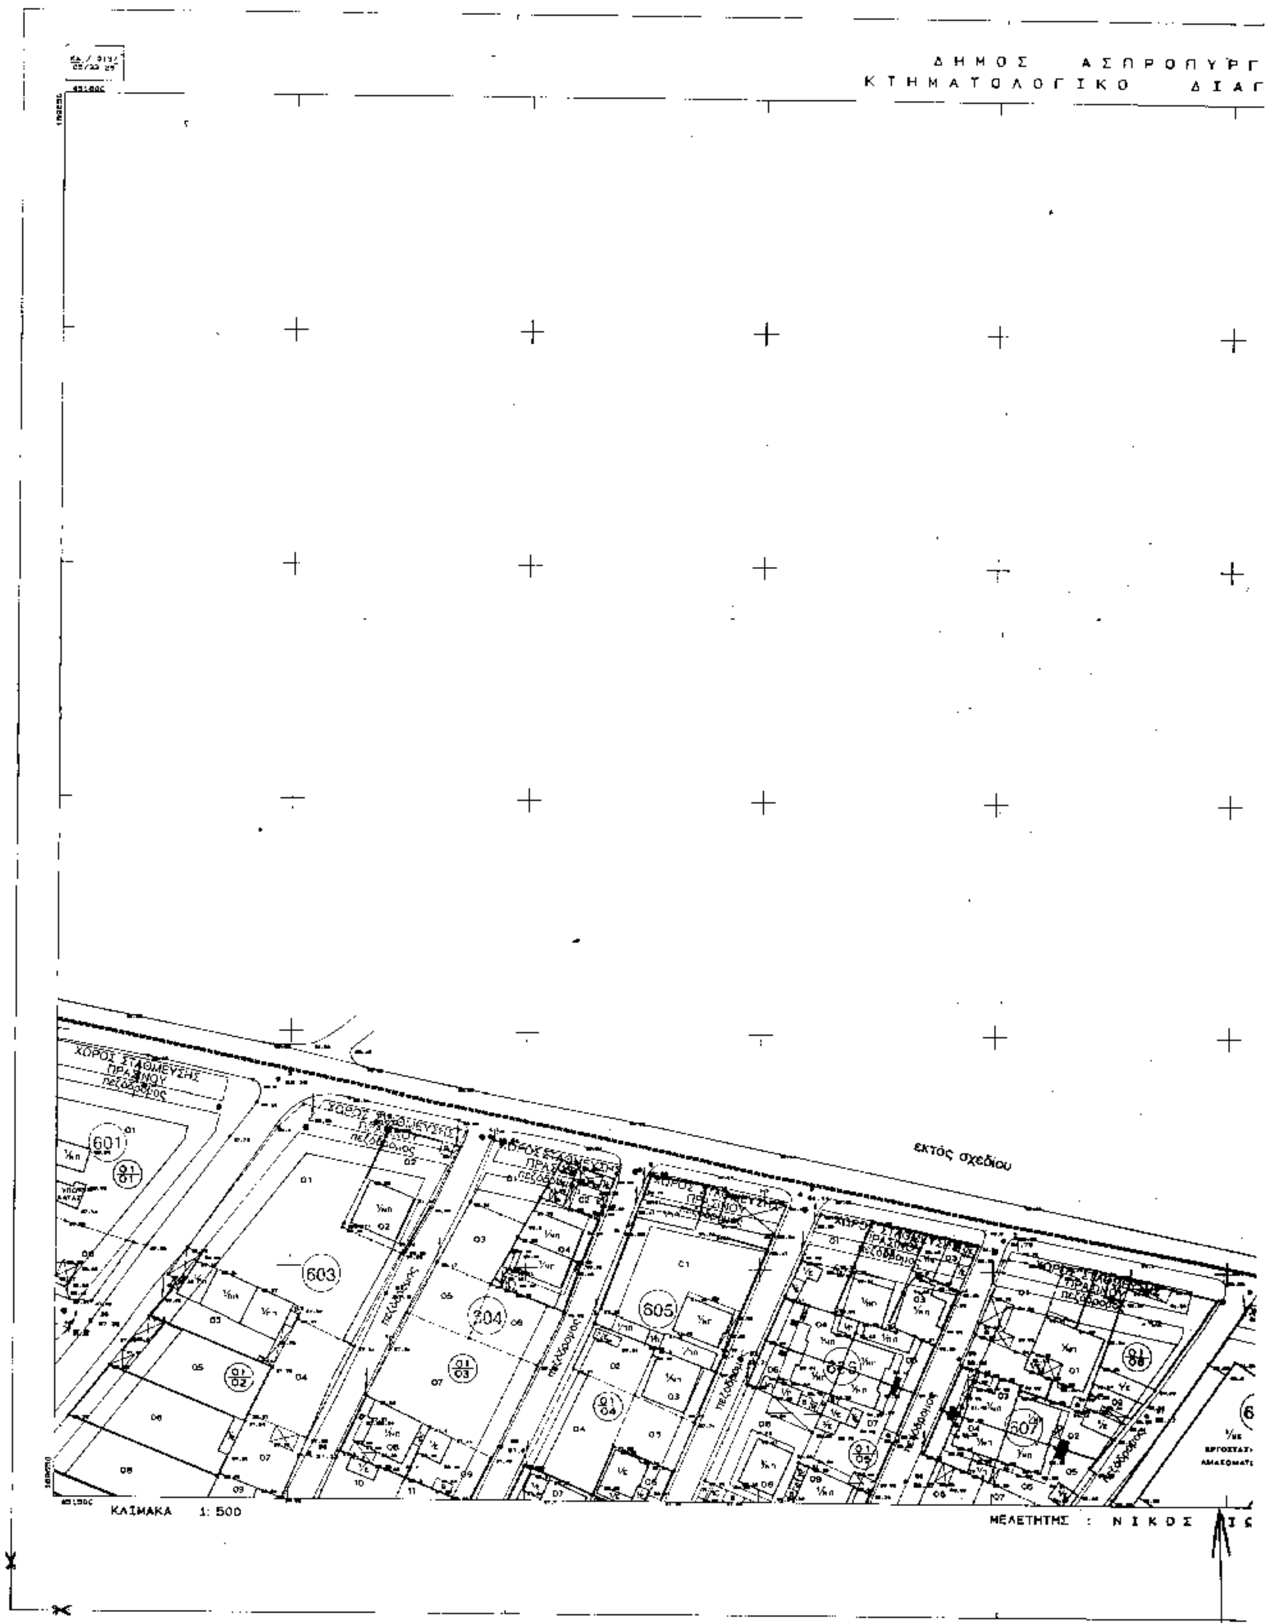

ΔΗΜΟΣ ΑΣΠΡΟΠΥΡΓ
ΚΤΗΜΑΤΟΛΟΓΙΚΟ ΔΙΑΓ
ΧΩΡΟΣ ΣΤΑΘΜΕΥΣΗΣ ΠΡΑΣΙΝΟΥ ΠΕΖΟΔΡΟΜΟΣ
εκτός σχεδίου
601
603
604
605
607
ΚΛΙΜΑΚΑ 1: 500
ΜΕΛΕΤΗΤΗΣ : ΝΙΚΟΣ

ΡΓΟΥ (ΦΟΥΣΑ)
ΣΑΓΡΑΜΜΑ

---- ΟΡΙΟ ΠΥΚΝΟΔΟΜΗΜΕΝΗΣ ΠΕΡΙΟΧΗΣ
σύμφωνα με το Π.Δ. 24.6.83
(ΦΕΚ 409Δ/8.9.83)

ΥΠΟΥΡΓΕΙΟ
... & ... ΕΡΓΩΝ
Γ 102466/94
Έγκριση ...
Αθήνα 22 Μαρτίου 95
Γ. ΑΠΟΣΤΟΛΑΤΟΣ

ΔΙΑΝΟΜΗ ΠΙΝΑΚΙΔΩΝ:

33.25	35.25
33.24	35.24

ΥΠΕΧΩΔΕ
ΝΟΜΑΡΧΙΑ ΔΥΤΙΚΗΣ ΑΤΤΙΚΗΣ
ΔΙΕΥΘΥΝΣΗ ΠΟΛΕΟΔΟΜΙΑΣ
ΓΡΑΦΕΙΟ ΕΠΑ

ΕΠΑ 32/1


ΔΗΜΟΣ ΑΣΠΡΟΠΥΡΓΟΥ
ΠΟΛΕΟΔΟΜΙΚΗ ΜΕΛΕΤΗ
ΕΠΕΚΤΑΣΗΣ ΤΟΥ ΣΧΕΔΙΟΥ ΠΟΛΗΣ
ΣΤΗΝ ΠΕΡΙΟΧΗ "ΦΟΥΣΑ"

ΠΟΛΕΟΔΟΜΙΚΟ ΣΧΕΔΙΟ
ΚΛΙΜΑΚΑ 1:500

ΜΑΡΤΙΟΣ 1990


ΟΜΑΔΑ ΜΕΛΕΤΗΣ ΕΠΑ 32/1
ΔΗΜΗΤΡΗΣ ΣΤΑΜΑΤΙΑΔΗΣ
Αρχιτέκτων Πολεοδόμος
ΓΕΩΡΓΗ ΜΑΡΙΑ-ΜΑΓΔΑΛΗΝΗ
Αρχιτέκτων Μηχανικός
ΙΩΑΝΝΙΔΗΣ ΧΑΡΑΛΑΜΠΟΣ
Αγρ. Τοπογράφος Μηχανικός

αρ Φ 31/90

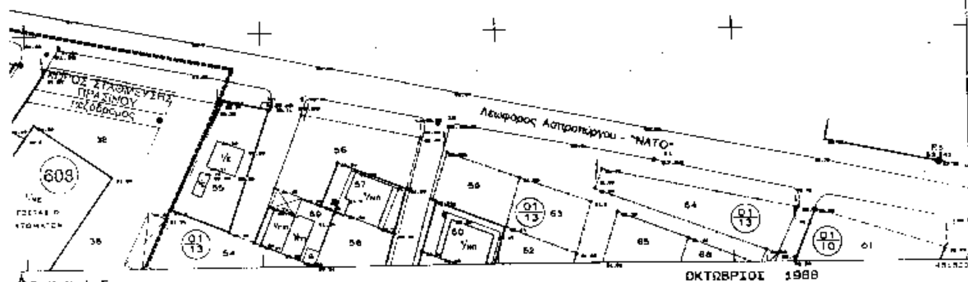

ΣΩΝΑΣ

Δ Η Μ Ο Σ Α Σ Π Ρ Ο Π Υ Ρ Γ
Κ Τ Η Μ Α Τ Ο Λ Ο Γ Ι Κ Ο Δ Ι Α Γ

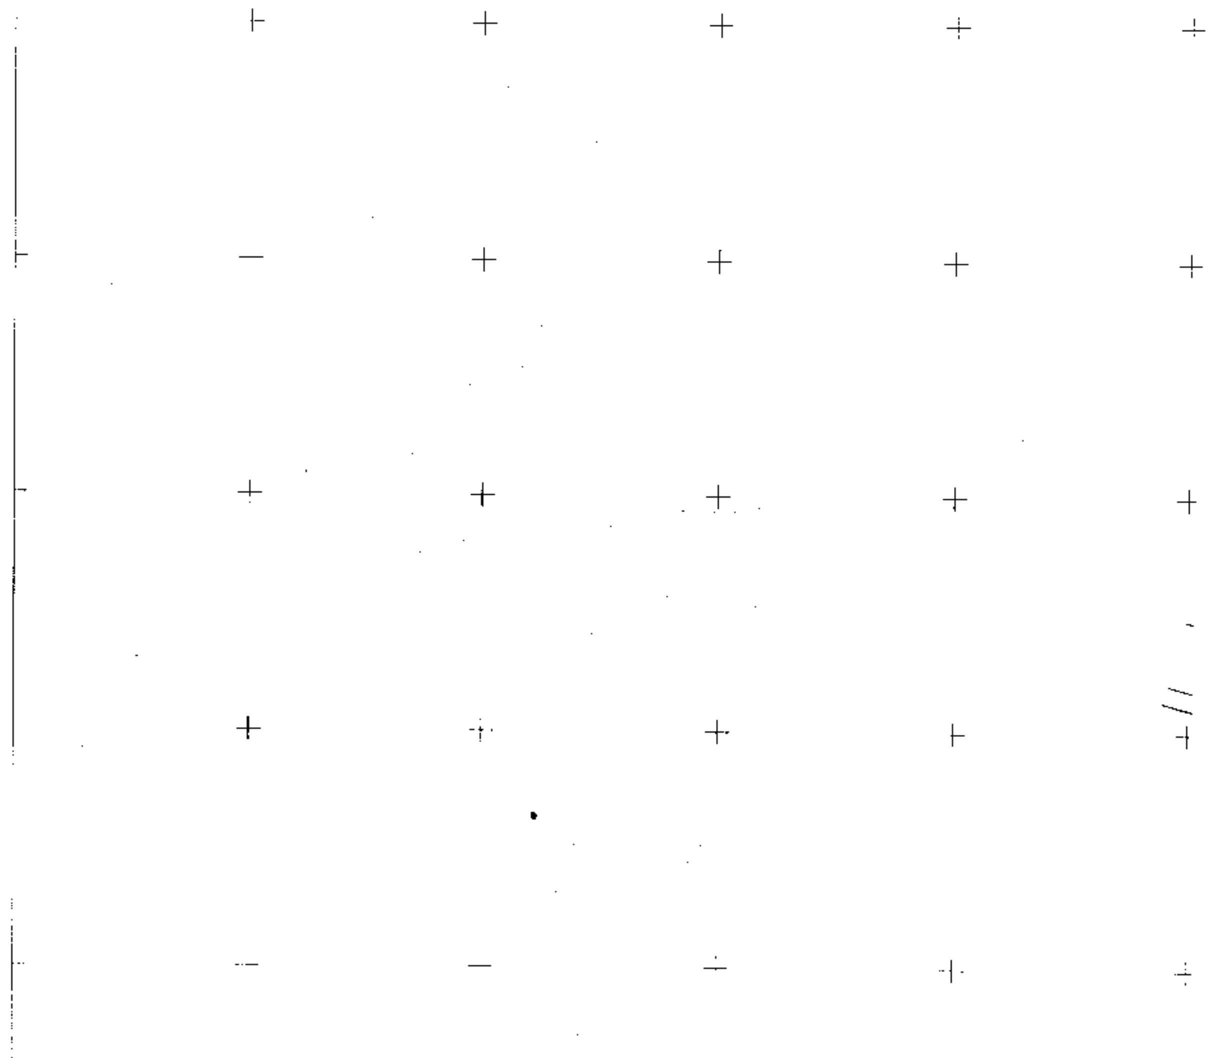

ΚΛΙΜΑΚΑ 1: 500

ΜΕΛΕΤΗΤΗΣ : Ν Ι Κ Ο Σ

ΡΙΟΥ (ΦΟΥΣΑ)
ΑΓΡΑΜΜΑ

ΥΠΟΥΡΓΕΙΟ

ΟΡΙΟ ΠΥΚΝΟΔΟΜΗΜΕΝΗΣ ΠΕΡΙΟΧΗΣ
σύμφωνα με το Π.Δ. 24.8.83
(ΦΕΚ 409Δ'/8.9.83)

618
630
631
632
617
619
620

ΧΩΡΟΣ ΣΤΑΘΜΕΥΣΗΣ
ΧΩΡΟΣ ΠΡΑΣΙΝΟΥ
πεζόδρομος
εκτός σχεδίου
ΕΡΓΟΣΤΑΣΙΟ
Εγκ. ρυμ. Σχέδιο Ασπρόπυργου (Π.Δ. 23.6.70 Φ.Ε.Κ. 170Δ' 8.8.70)

ΔΙΑΝΟΜΗ ΠΙΝΑΚΙΔΩΝ:

33.25	35.25
33.24	35.24

ΥΠΕΧΩΔΕ
ΝΟΜΑΡΧΙΑ ΔΥΤΙΚΗΣ ΑΤΤΙΚΗΣ
ΔΙΕΥΘΥΝΣΗ ΠΟΛΕΟΔΟΜΙΑΣ
ΓΡΑΦΕΙΟ ΕΠΑ

ΕΠΑ 32/1

ΔΗΜΟΣ ΑΣΠΡΟΠΥΡΓΟΥ
ΠΟΛΕΟΔΟΜΙΚΗ ΜΕΛΕΤΗ
ΕΠΕΚΤΑΣΗΣ ΤΟΥ ΣΧΕΔΙΟΥ ΠΟΛΗΣ
ΣΤΗΝ ΠΕΡΙΟΧΗ "ΦΟΥΣΑ"

ΠΟΛΕΟΔΟΜΙΚΟ ΣΧΕΔΙΟ
ΚΛΙΜΑΚΑ 1:500

ΜΑΡΤΙΟΣ 1990

ΟΜΑΔΑ ΜΕΛΕΤΗΣ ΕΠΑ 32/1
ΔΗΜΗΤΡΗΣ ΣΤΑΜΑΤΙΑΔΗΣ
Αρχιτέκτων Πολεοδόμος
ΓΕΩΡΓΗ ΜΑΡΙΑ-ΜΑΓΔΑΛΗΝΗ
Αρχιτέκτων Μηχανικός
ΙΩΑΝΝΙΔΗΣ ΧΑΡΑΛΑΜΠΟΣ
Αγρ. Τοπογράφος Μηχανικός

Γ. ΑΠΟΣΤΟΛΑΤΟ Ε.

αρ. Φ. 31/95

ΟΚΤΩΒΡΙΟΣ 1989

ΙΣΝΑΣ


ΔΗΜΟΣ ΑΣΠΡΟΠΥΡΓΟ
ΚΤΗΜΑΤΟΛΟΓΙΚΟ ΔΙΑΓΡ

ΚΛΙΜΑΚΑ 1: 500

ΜΕΛΕΤΗΤΗΣ : ΝΙΚΟΣ

ΥΡΓΟΥ (ΦΟΥΣΑ)
ΣΑΓΡΑΜΜΑ

ΟΡΙΟ ΠΥΚΝΟΔΟΜΗΜΕΝΗΣ ΠΕΡΙΟΧΗΣ
σύμφωνα με το Π.Δ. 24.8.83
(ΦΕΚ 408Δ΄/8.9.83)

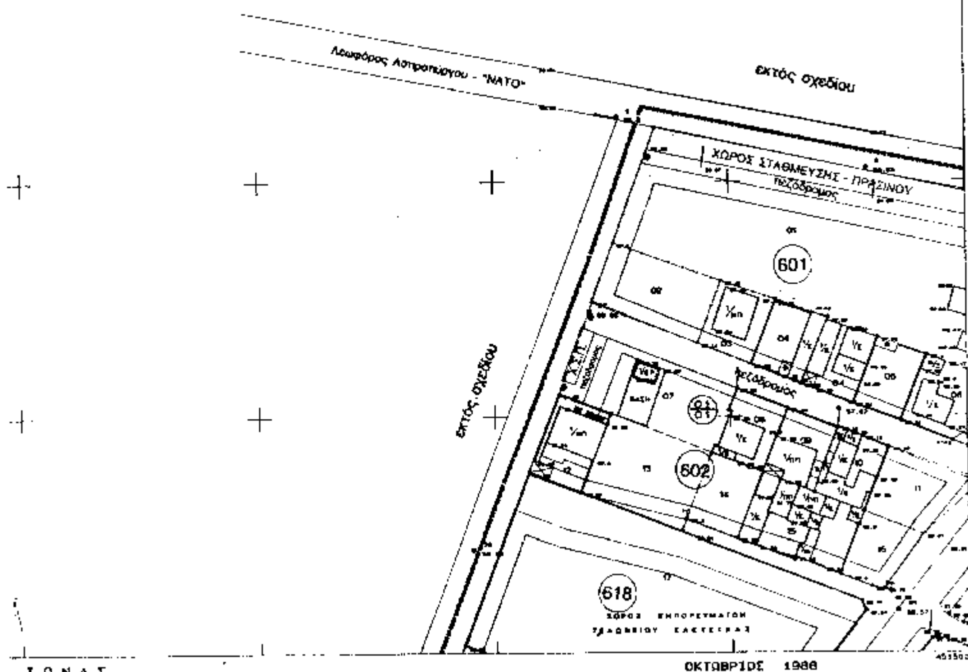

ΙΩΝΑΣ

ΔΙΑΝΟΜΗ ΠΙΝΑΚΙΔΩΝ:

33.25	35.25
33.24	35.24

ΥΠΕΧΩΔΕ
ΝΟΜΑΡΧΙΑ ΔΥΤΙΚΗΣ ΑΤΤΙΚΗΣ
ΔΙΕΥΘΥΝΣΗ ΠΟΛΕΟΔΟΜΙΑΣ
ΓΡΑΦΕΙΟ ΕΠΑ

ΕΠΑ 32/1

ΔΗΜΟΣ ΑΣΠΡΟΠΥΡΓΟΥ
ΠΟΛΕΟΔΟΜΙΚΗ ΜΕΛΕΤΗ
ΕΠΕΚΤΑΣΗΣ ΤΟΥ ΣΧΕΔΙΟΥ ΠΟΛΗΣ
ΣΤΗΝ ΠΕΡΙΟΧΗ "ΦΟΥΣΑ"

ΠΟΛΕΟΔΟΜΙΚΟ ΣΧΕΔΙΟ
ΚΛΙΜΑΚΑ 1:500

ΜΑΡΤΙΟΣ 1990

ΟΜΑΔΑ ΜΕΛΕΤΗΣ ΕΠΑ 32/1
ΔΗΜΗΤΡΗΣ ΣΤΑΜΑΤΙΑΔΗΣ
Αρχιτέκτων Πολεοδόμος
ΓΕΩΡΓΗ ΜΑΡΙΑ-ΜΑΓΔΑΛΗΝΗ
Αρχιτέκτων Μηχανικός
ΙΩΑΝΝΙΔΗΣ ΧΑΡΑΛΑΜΠΟΣ
Αγρ. Τοπογράφος Μηχανικός

ΔΙΟΡΘΩΣΕΙΣ ΣΦΑΛΜΑΤΩΝ

(2)

Στην τελευταία φράση του διατακτικού της ΔΠ/ΠΜ/63442/2563/19.12.94 απόφαση του Νομάρχη Θεσσαλονίκης που δημοσιεύθηκε στο ΦΕΚ 1392/Δ/30.12.94 διορθώνεται το εσφαλμένο «να αρχίσει από 1.2.95» στο ορθό «να αρχίσει από 2.1.95».

(Από το Νομαρχία Θεσ/νίκης)

ΕΘΝΙΚΟ ΤΥΠΟΓΡΑΦΕΙΟ

Εκδίδει την ΕΦΗΜΕΡΙΔΑ ΤΗΣ ΚΥΒΕΡΝΗΣΕΩΣ από το 1833

Διεύθυνση : Καποδιστρίου 34
Ταχ. Κώδικας : 104 32
TELEX : 22.3211 ΥΡΕΤ GR
FAX : 5234312

Οι Υπηρεσίες του **ΕΘΝΙΚΟΥ ΤΥΠΟΓΡΑΦΕΙΟΥ** λειτουργούν καθημερινά από **8.00'** έως **13.00'**

ΧΡΗΣΙΜΕΣ ΠΛΗΡΟΦΟΡΙΕΣ

- Πώληση ΦΕΚ όλων των Τευχών Σολωμού 51 τηλ.: 52.39.762
- ΒΙΒΛΙΟΘΗΚΗ: Σολωμού 51 τηλ.: 52.48.188
- Για φωτοαντίγραφα παλαιών τευχών στην οδό Σολωμού 51 τηλ.: 52.48.141
- Τμήμα πληροφόρησης: Για τα δημοσιεύματα των ΦΕΚ Σολωμού 51 τηλ.: 52.25.713 – 52.49.547

- Οδηγίες για δημοσιεύματα Ανωνύμων Εταιρειών και ΕΠΕ τηλ.: 52.48.785
Πληροφορίες για δημοσιεύματα Ανωνύμων Εταιρειών και ΕΠΕ τηλ.: 52.25.761

- Αποστολή ΦΕΚ στην επαρχία με καταβολή της αξίας του δια μέσου Δημοσίου Ταμείου Για πληροφορίες: τηλ.: 52.48.320

Τιμές κατά τεύχος της ΕΦΗΜΕΡΙΔΑΣ ΤΗΣ ΚΥΒΕΡΝΗΣΕΩΣ:

Κάθε τεύχος μέχρι 8 σελίδες δρχ. 100. Από 9 σελίδες μέχρι 16 δρχ. 150, από 17 έως 24 δρχ. 200
Από 25 σελίδες και πάνω η τιμή πώλησης κάθε φύλλου (8σέλιδου ή μέρους αυτού) αυξάνεται κατά 50 δρχ.

Μπορείτε να γίνετε συνδρομητής για όποιο τεύχος θέλετε. Θα σας αποστέλλεται με το Ταχυδρομείο.

ΕΤΗΣΙΕΣ ΣΥΝΔΡΟΜΕΣ

Κωδικός αριθ. κατάθεσης στο Δημόσιο Ταμείο 2531		Κωδικός αριθ. κατάθεσης στο Δημόσιο Ταμείο 3512
Η ετήσια συνδρομή είναι:		Ποσοστό 5% υπέρ του Ταμείου Αλληλοβοηθείας του Προσωπικού (ΤΑΠΕΤ)
α) Για το Τεύχος Α'	Δρχ. 20.000	Δρχ. 1.000
β) » » » Β'	» 40.000	» 2.000
γ) » » » Γ'	» 10.000	» 500
δ) » » » Δ'	» 40.000	» 2.000
ε) » » » Αναπτυξιακών Πράξεων	» 25.000	» 1.250
στ) » » » Ν.Π.Δ.Δ.	» 10.000	» 500
ζ) » » » ΠΑΡΑΡΤΗΜΑ	» 5.000	» 250
η) » » » Δελτ. Εμπ.& Βιομ. Ιδ.	» 10.000	» 500
θ) » » » Αν. Ειδικού Δικαστηρίου	» 3.000	» 150
ι) » » » Α.Ε. & Ε.Π.Ε.	» 210.000	» 10.500
ια) Για όλα τα Τεύχη εκτός ΤΑΕ-ΕΠΕ	» 110.000	» 5.500

Πληροφορίες: τηλ. 52.48.320

ΑΠΟ ΤΟ ΕΘΝΙΚΟ ΤΥΠΟΓΡΑΦΕΙΟ